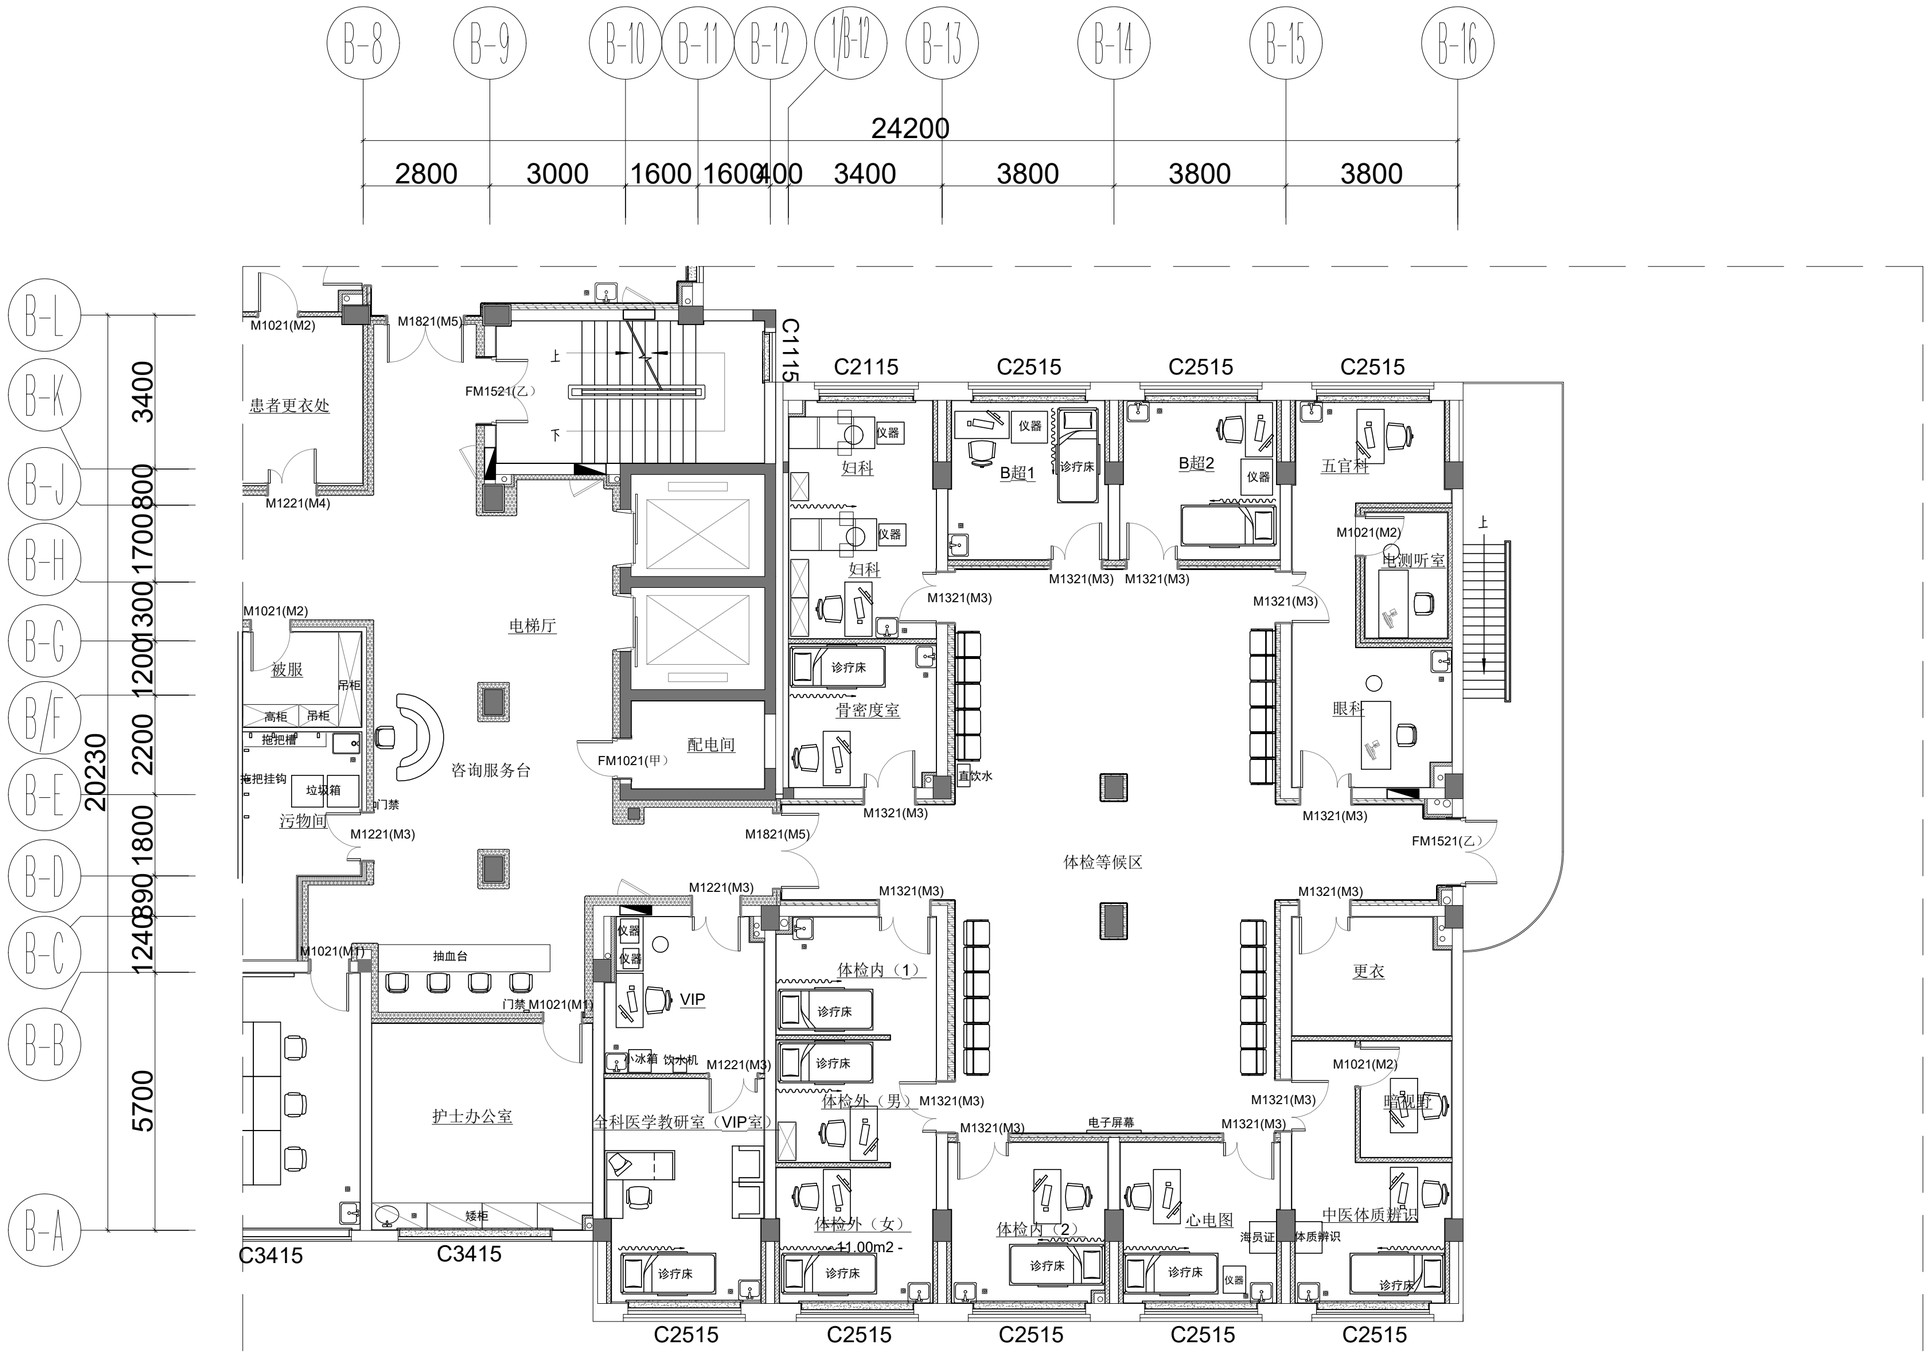
B-8
B-9
B-10
B-11
B-12
1/B-12
B-13
B-14
B-15
B-16
24200
2800
3000
1600
1600
400
3400
3800
3800
3800
B-L
B-K
B-J
B-H
B-G
B/F
B-E
B-D
B-C
B-B
B-A
20230
3400
800
1700
1300
1200
2200
1800
890
1240
5700
患者更衣处
M1021(M2)
M1821(M5)
M1221(M4)
FM1521(乙)
上
下
C1115
C2115
C2515
C2515
C2515
妇科
仪器
B超1
诊疗床
B超2
五官科
M1021(M2)
电测听室
M1321(M3)
M1321(M3)
M1321(M3)
M1321(M3)
电梯厅
被服
吊柜
高柜
吊柜
拖把槽
拖把挂钩
垃圾箱
门禁
污物间
M1221(M3)
咨询服务台
配电间
FM1021(甲)
骨密度室
直饮水
M1821(M5)
眼科
FM1521(乙)
体检等候区
M1221(M3)
M1321(M3)
M1321(M3)
M1021(M1)
抽血台
门禁M1021(M1)
VIP
冰箱
饮水机
M1221(M3)
体检内（1）
更衣
M1021(M2)
M1321(M3)
护士办公室
全科医学教研室（VIP室）
体检外（男）
M1321(M3)
电子屏幕
M1321(M3)
矮柜
体检外（女）
11.00m2
体检内（2）
心电图
海员证
体质辨识
中医体质辨识
C3415
C3415
C2515
C2515
C2515
C2515
C2515

原始平面图

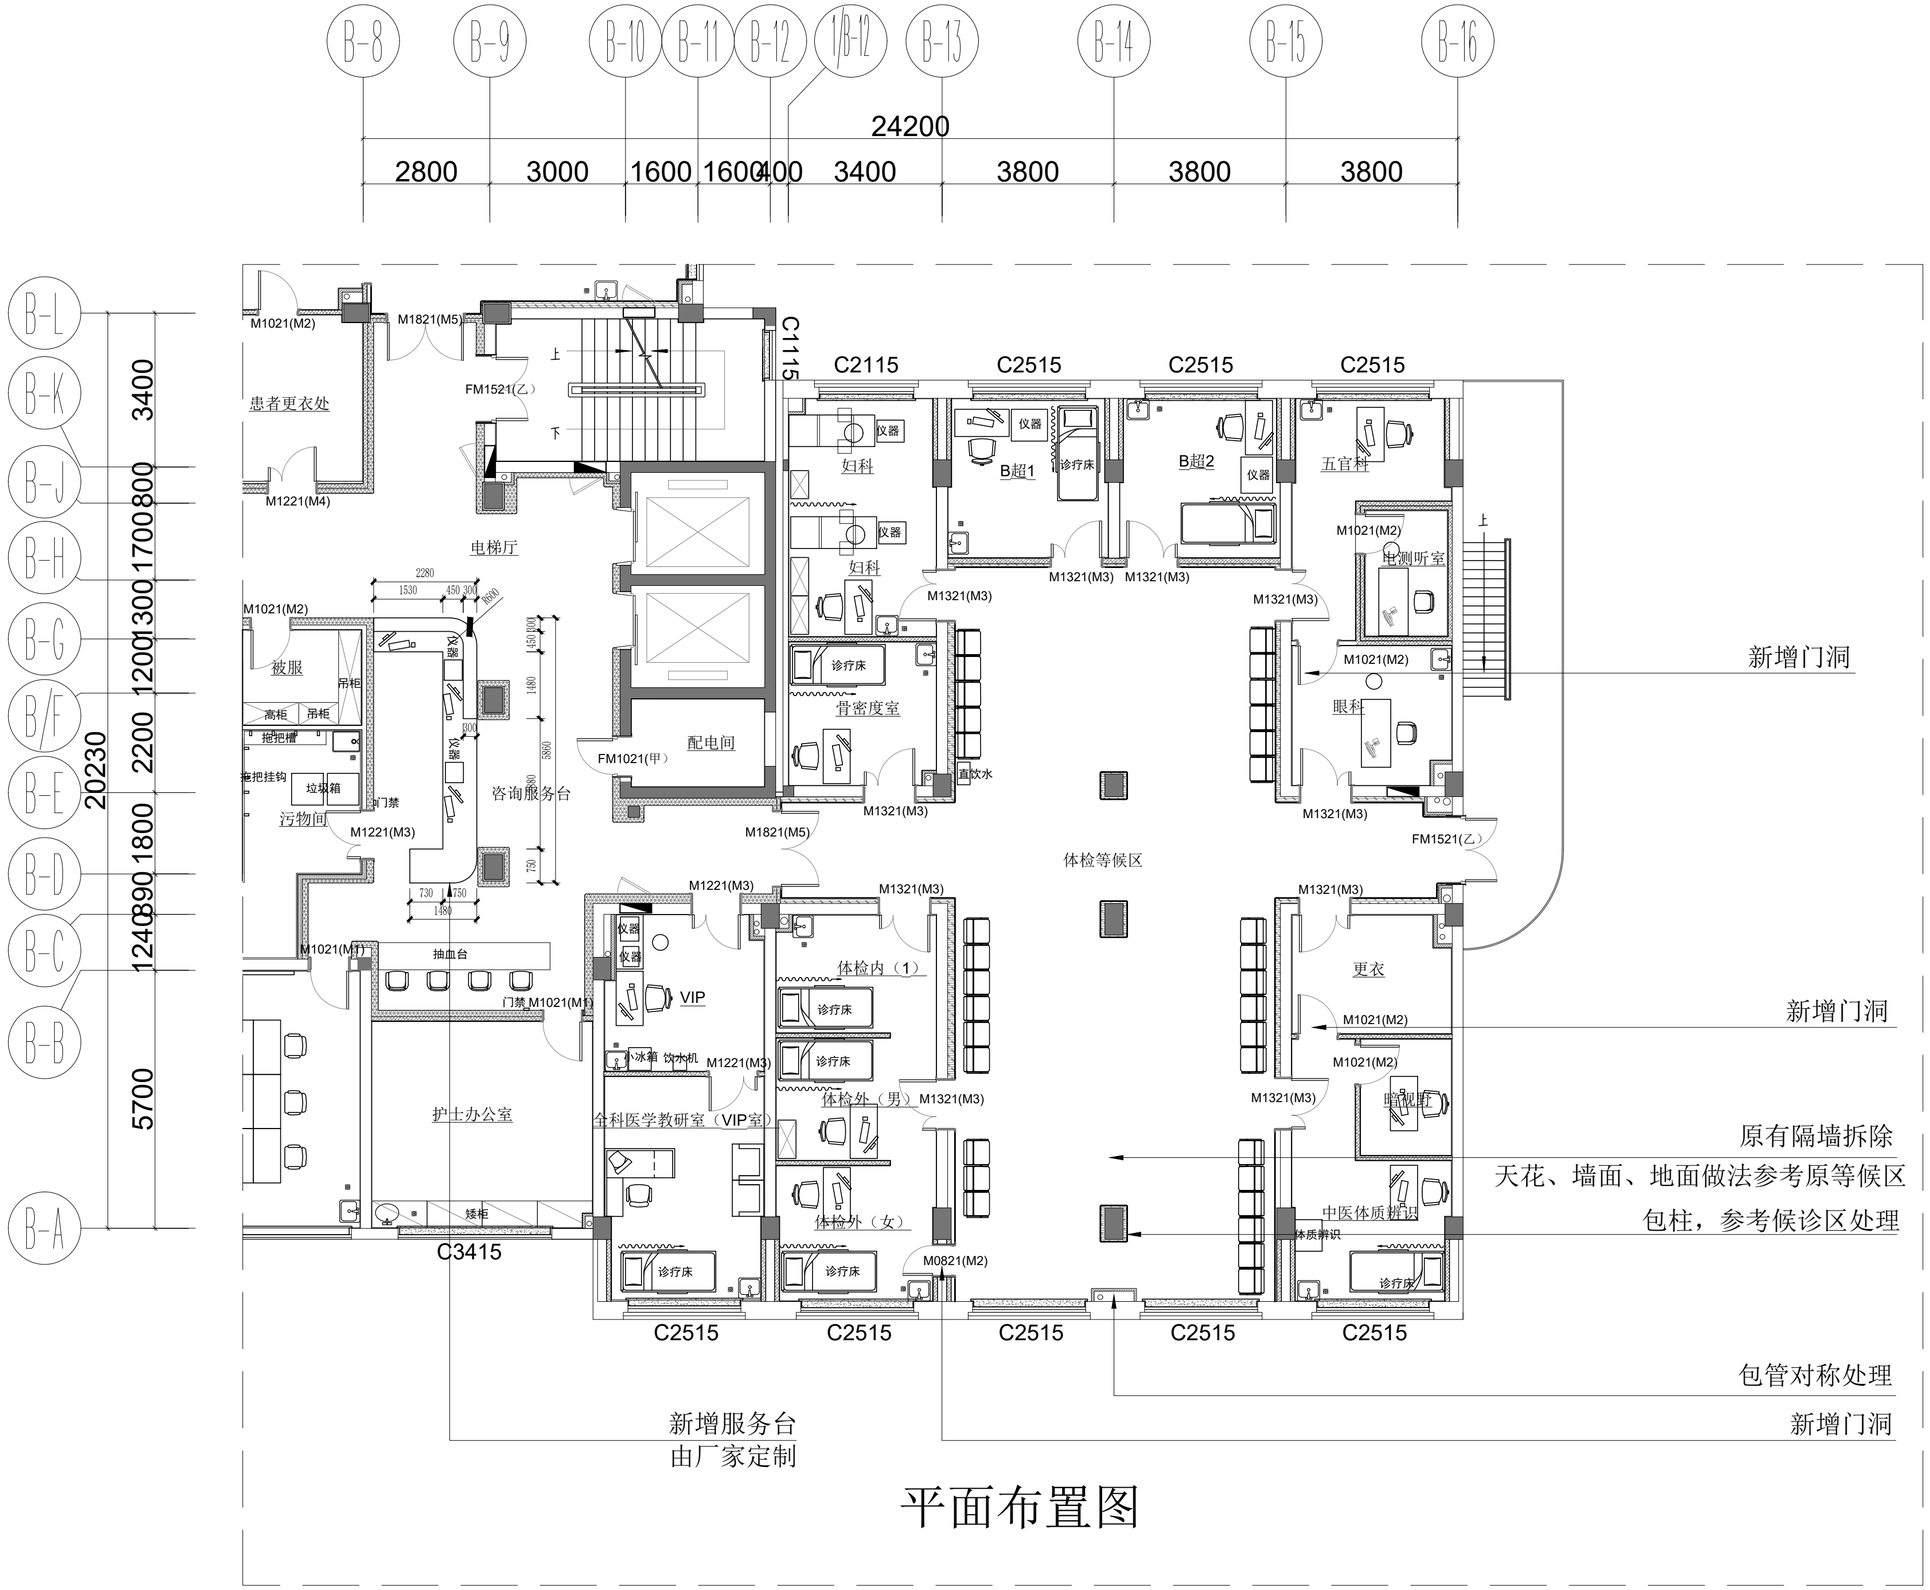
B-8
B-9
B-10
B-11
B-12
1/B-12
B-13
B-14
B-15
B-16
24200
2800
3000
1600
1600
400
3400
3800
3800
3800
B-L
B-K
B-J
B-H
B-G
B/F
B-E
B-D
B-C
B-B
B-A
20230
3400
800
1700
1300
1200
2200
1800
890
1240
5700
患者更衣处
M1021(M2)
M1821(M5)
M1221(M4)
FM1521(乙)
上
下
电梯厅
C1115
C2115
C2515
C2515
C2515
妇科
仪器
B超1
诊疗床
B超2
五官科
M1321(M3)
M1021(M2)
电测听室
被服
吊柜
高柜
拖把槽
拖把挂钩
垃圾箱
污物间
门禁
M1221(M3)
咨询服务台
骨密度室
直饮水
配电间
FM1021(甲)
M1821(M5)
眼科
FM1521(乙)
体检等候区
抽血台
VIP
冰箱
饮水机
护士办公室
全科医学教研室（VIP室）
体检内（1）
体检外（男）
体检外（女）
M0821(M2)
更衣
中医体质辨识
体质辨识
矮柜
C3415
新增门洞
新增门洞
原有隔墙拆除
天花、墙面、地面做法参考原等候区
包柱，参考候诊区处理
包管对称处理
新增门洞
新增服务台
由厂家定制

平面布置图